


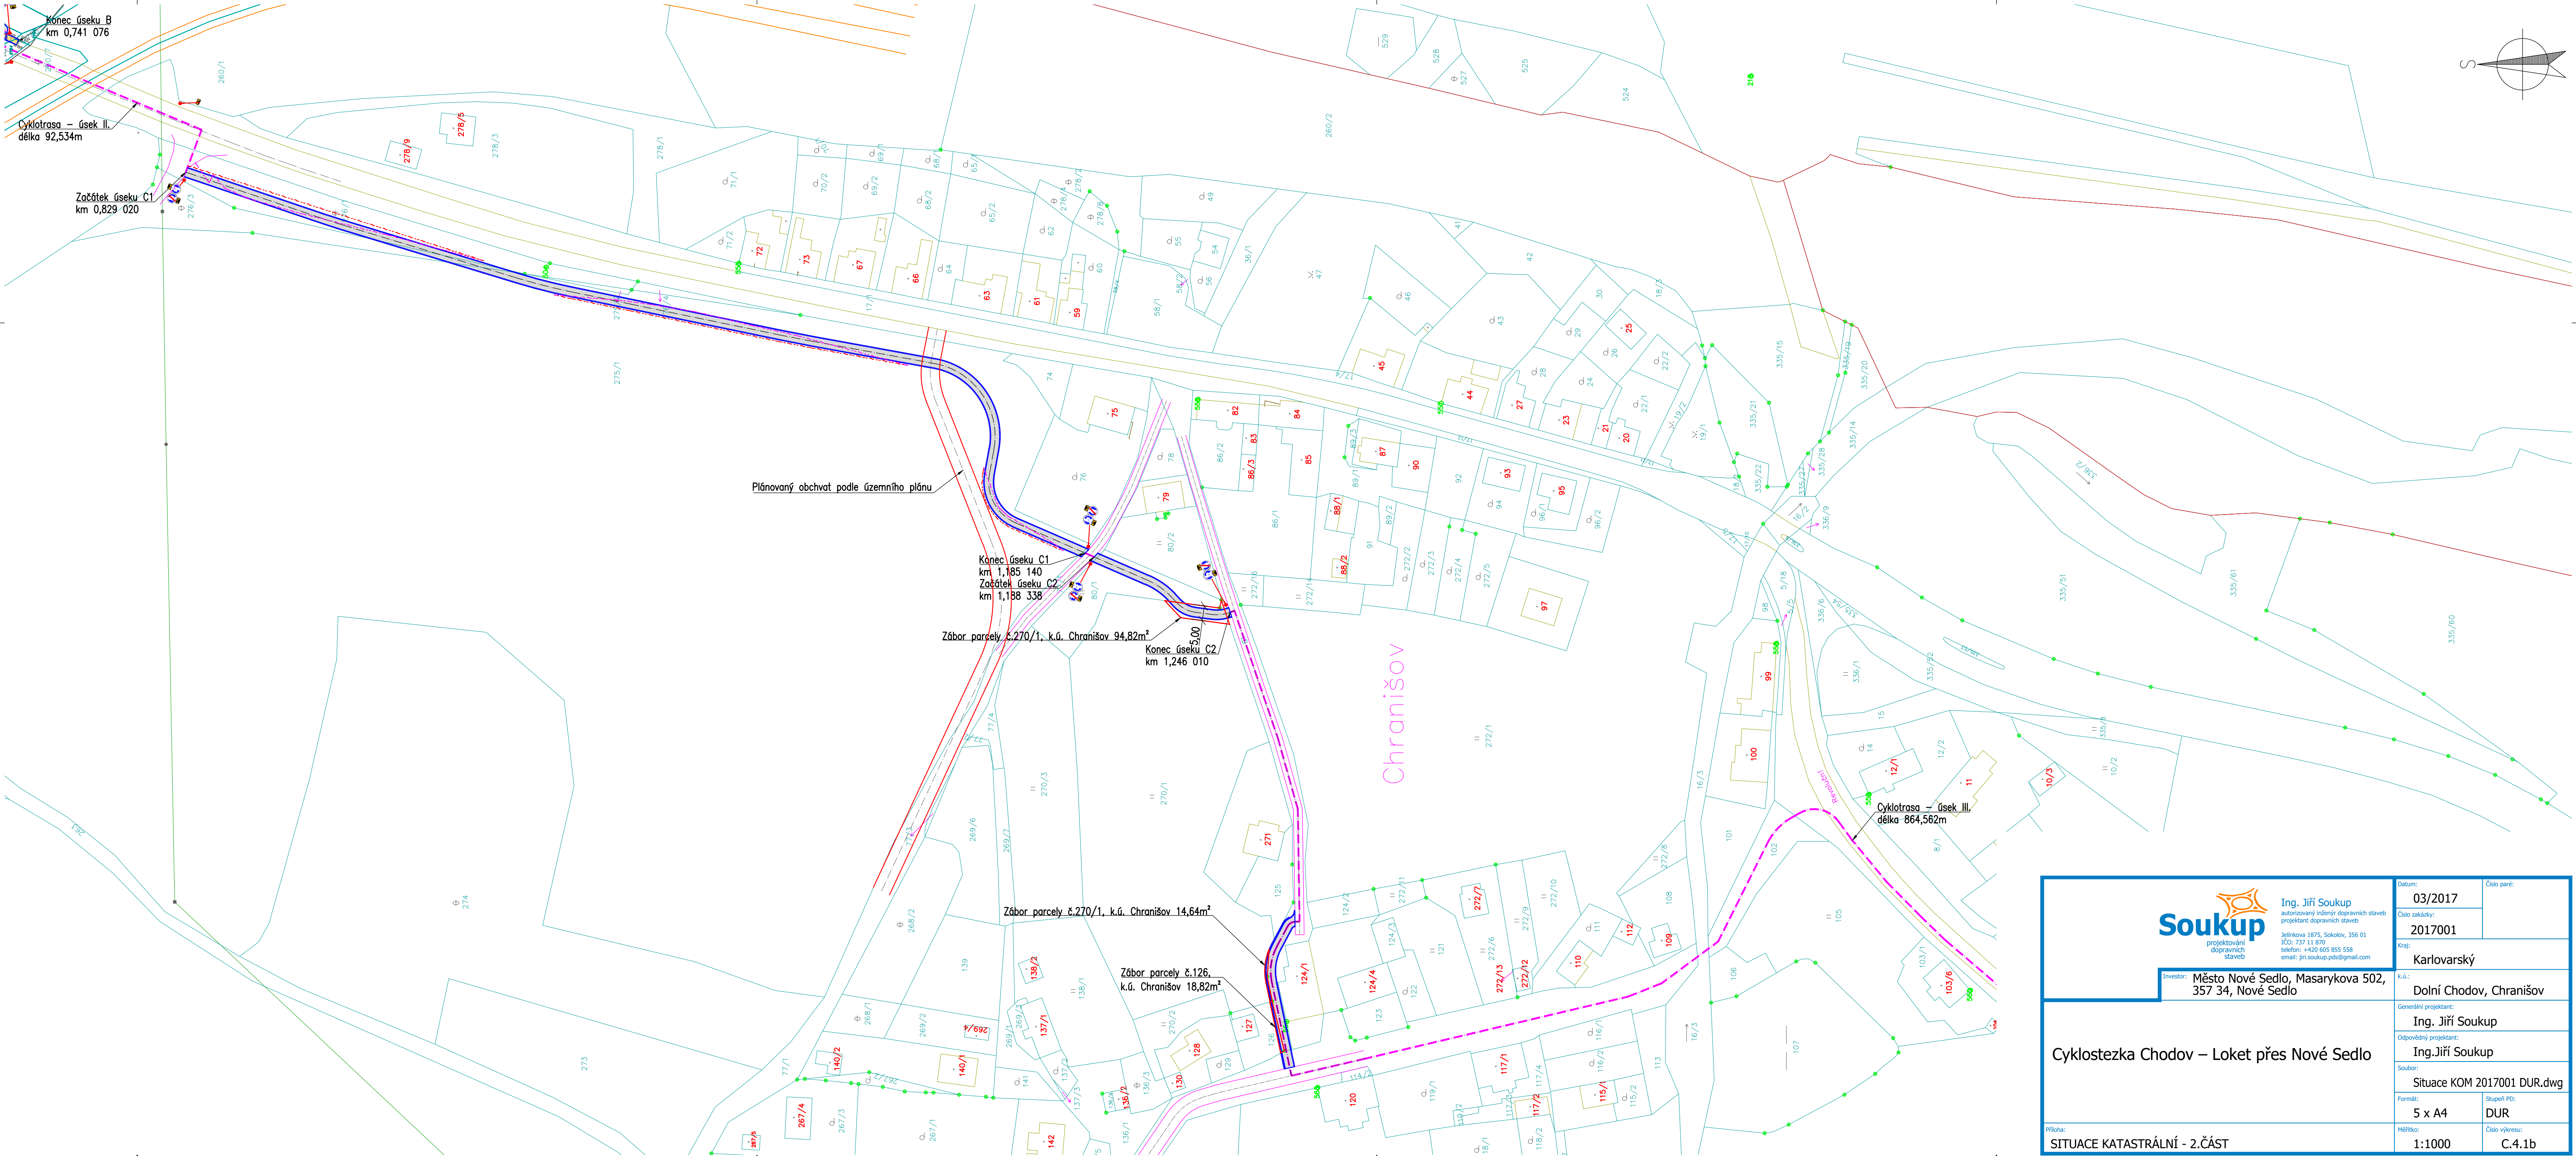



Ing. Jiří Soukup
autORIZOVANÝ INŽENÝR DOPRAVNÍCH STAVEB
projektant dopravních staveb
Jelínkova 1875, Sokolov, 356 01
IČO: 737 11 870
telefon: +420 605 855 558
email: jiri.soukup.pds@gmail.com

Investor: Město Nové Sedlo, Masarykova 502,
357 34, Nové Sedlo

Datum: 03/2017	Číslo paré:
Číslo zakázky: 2017001	
Kraj: Karlovarský	
k.ú.: Dolní Chodov, Chránišov	
Generální projektant: Ing. Jiří Soukup	
Odpovědný projektant: Ing. Jiří Soukup	
Soubor: Situace KOM 2017001 DUR.dwg	
Formát: 5 x A4	Stupeň PD: DUR
Měřítko: 1:1000	Číslo výkresu: C.4.1b

Příloha:
SITUACE KATASTRÁLNÍ - 2.ČÁST