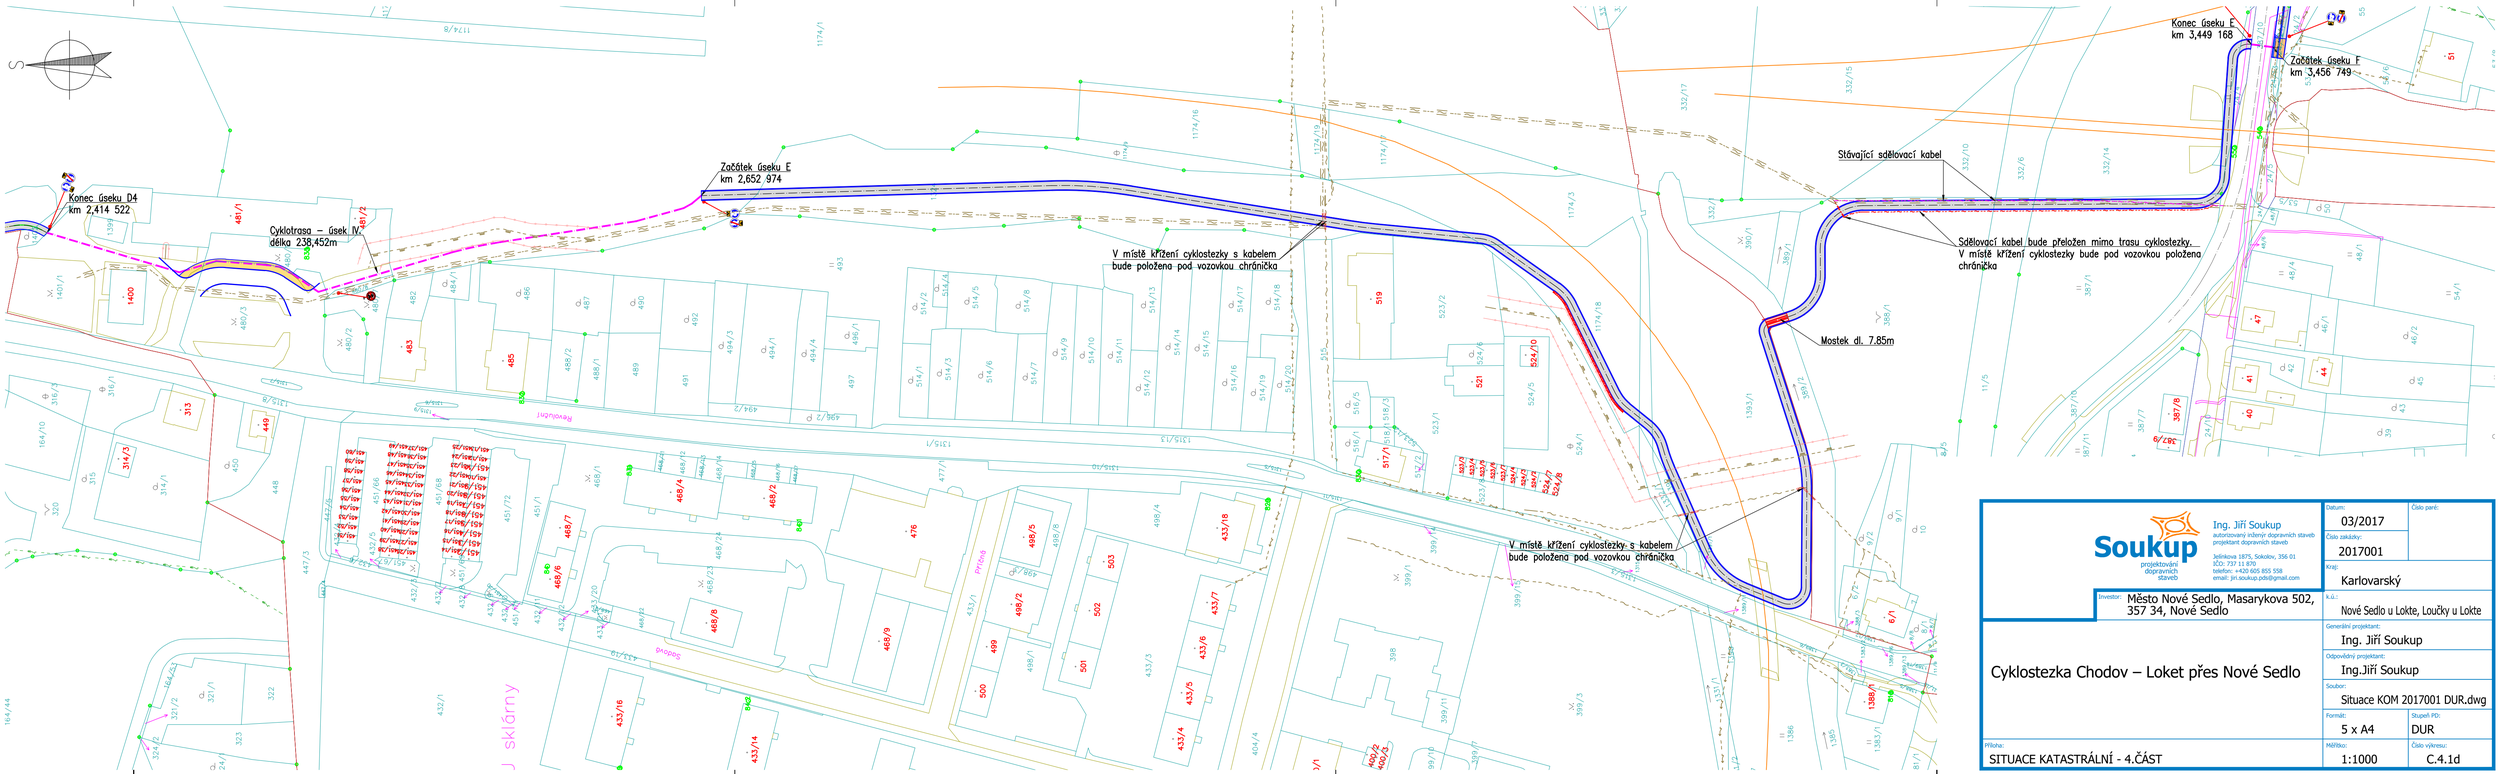


Soukup projektování dopravních staveb

Ing. Jiří Soukup
autorizovaný inženýr dopravních staveb
projektant dopravních staveb
Jeřábkova 1875, Sokolov, 356 01
IČO: 737 11 870
telefon: +420 605 855 558
email: jiri.soukup.pds@gmail.com

Datum: 03/2017	Číslo paré:	
Číslo zakázky: 2017001		
Kraj: Karlovarský		
Investor: Město Nové Sedlo, Masarykova 502, 357 34, Nové Sedlo	k.ú.: Nové Sedlo u Lokte, Loučky u Lokte	
Cyklostezka Chodov – Loket přes Nové Sedlo	Generální projektant: Ing. Jiří Soukup	
	Odpovědný projektant: Ing.Jiří Soukup	
	Soubor: Situace KOM 2017001 DUR.dwg	
	Formát: 5 x A4	Stupeň PD: DUR
Příloha: SITUACE KATASTRÁLNÍ - 4.ČÁST	Měřítko: 1:1000	Číslo výkresu: C.4.1d