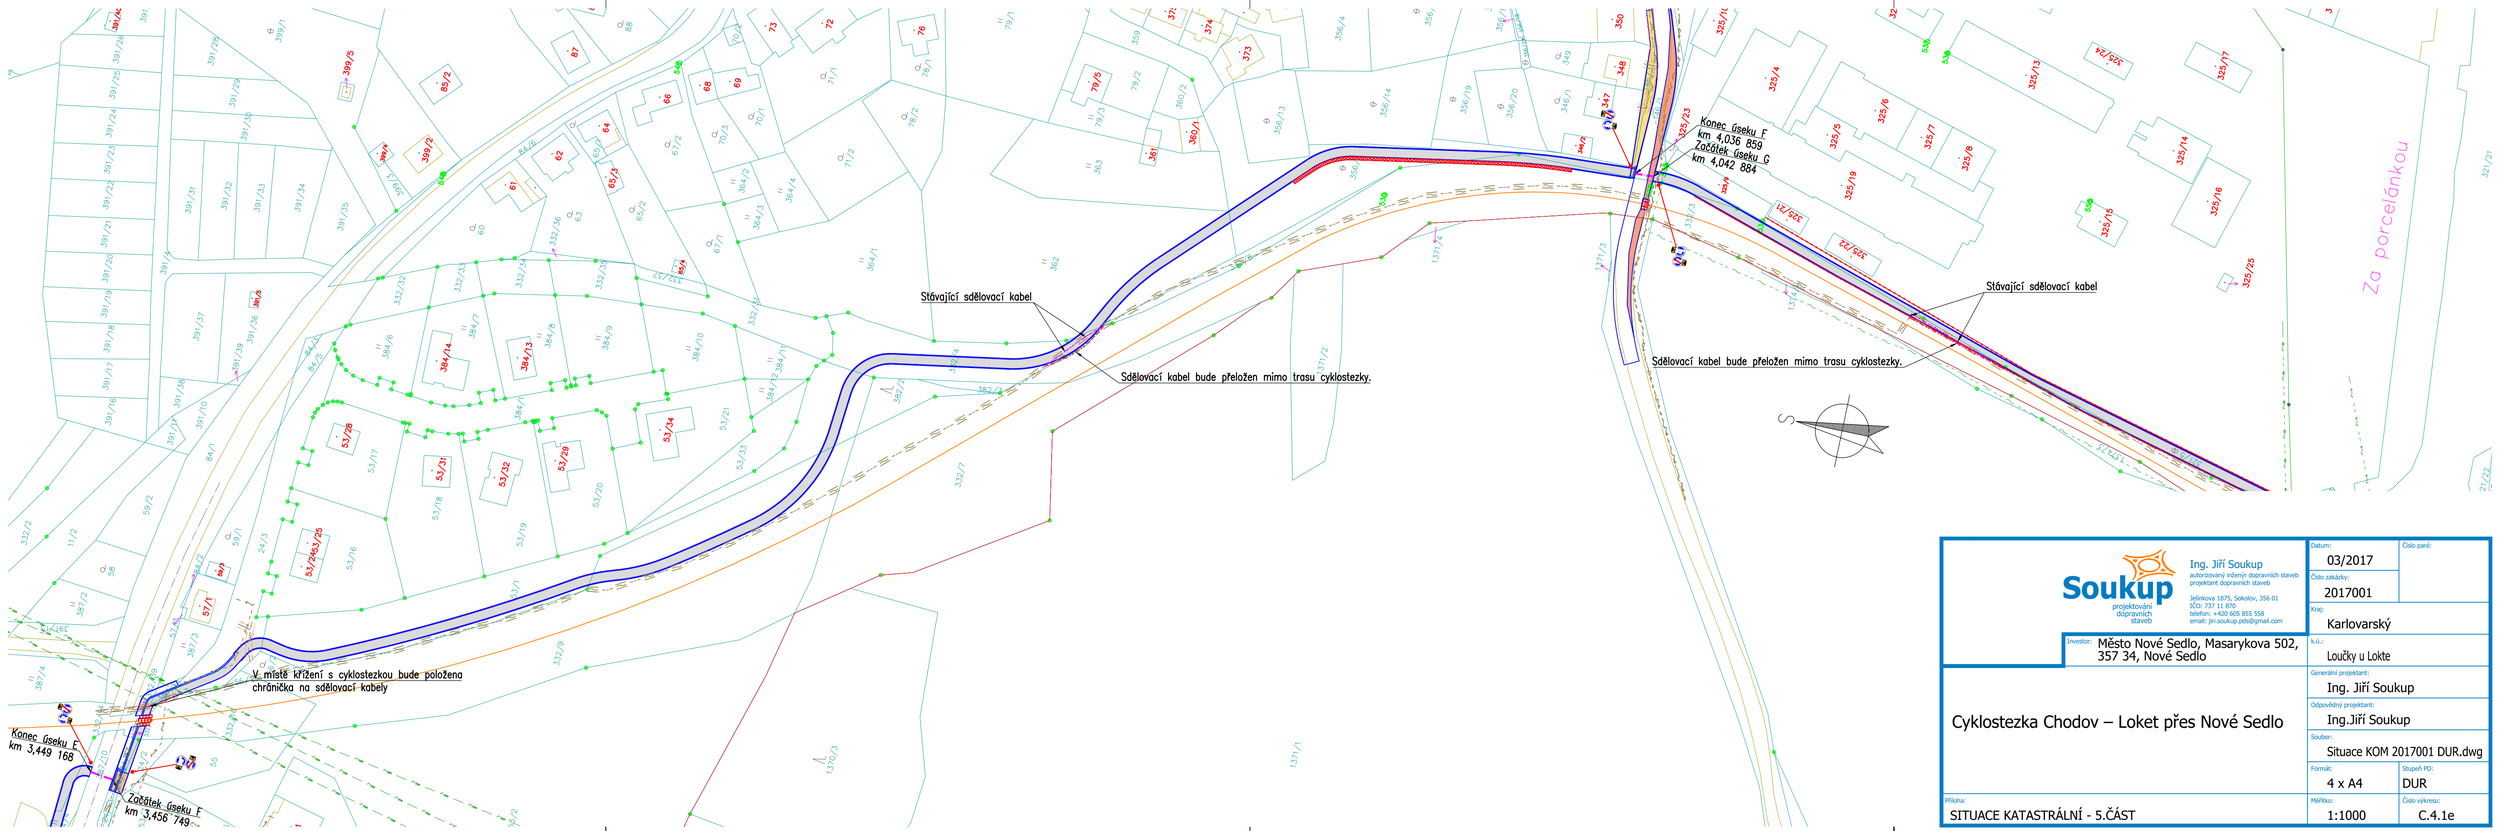



Soukup
projektování dopravních staveb

Ing. Jiří Soukup
autorizovaný inženýr dopravních staveb
projektant dopravních staveb

Jelínkova 1875, Sokolov, 356 01
IČO: 737 11 870
telefon: +420 605 855 558
email: jiri.soukup.pds@gmail.com

| | |
|---|---|
| Datum: 03/2017 | Číslo paré: |
| Číslo zakázky: 2017001 | |
| Kraj: Karlovarský | |
| Investor: Město Nové Sedlo, Masarykova 502, 357 34, Nové Sedlo | k.ú.: Loučky u Lokte |
| Generální projektant: Ing. Jiří Soukup | |
| Odpovědný projektant: Ing.Jiří Soukup | |
| Cyklostezka Chodov – Loket přes Nové Sedlo | Soubor: Situace KOM 2017001 DUR.dwg |
| Formát: 4 x A4 | Stupeň PD: DUR |
| Příloha: SITUACE KATASTRÁLNÍ - 5.ČÁST | Měřítko: 1:1000 |
| | Číslo výkresu: C.4.1e |