

MĚSTSKÝ ÚŘAD SOKOLOV
Rokycanova 1929, 356 01 Sokolov
Odbor dopravy

ČÍSLO SPISU: MUSO/39663/2024/OD/ELBO
INTERNÍ OZNAČENÍ: OD-3051/2024
VYŘIZUJE: Eliška Boudová
TEL.: +420 354 228 227
E-MAIL: eliska.boudova@mu-sokolov.cz
DATUM: 22.4.2024

VEŘEJNÁ VYHLÁŠKA

**opatření obecné povahy
stanovení přechodné úpravy provozu na pozemních komunikacích**

Městský úřad Sokolov, odbor dopravy, jako příslušný správní úřad ve smyslu § 124 odst. 6 zákona č. 361/2000 Sb., o provozu na pozemních komunikacích, ve znění pozdějších předpisů, (dále jen „zákon o silničním provozu“) v souladu s ustanovením § 173 zákona č. 500/2004 Sb., správní řád ve znění pozdějších předpisů (dále jen „správní řád“) **stanovuje** opatřením obecné povahy

přechodnou úpravu provozu na pozemních komunikacích

podle § 77 odst. 1 písm. c) a odst. 5, zákona o silničním provozu, na základě podané žádosti firmou FLEX dopravně inženýrské služby s.r.o., IČO: 64832465, Rosnická 118, Sedlec, 360 10 Karlovy Vary 10 ze dne 17. 4. 2024 a po předchozím vyjádření Policie České republiky, Krajského ředitelství policie Karlovarského kraje, DI Sokolov, čj. KRPK-29922-2/ČJ-2024-190906 ze dne 15. 4. 2024 na místní komunikaci v ulici Krupičná na p. p. č. 1311 v k. ú. Nové Sedlo u Lokte.

Důvod: Obnova místní komunikace.

Stanovená úprava provozu je vázána na následující podmínky:

- umístění přechodného dopravního značení bude provedeno dle ověřené a schválené situace, která je nedílnou součástí tohoto opatření obecné povahy,
- **termín od: 7. 5. 2024 nejdéle do 30. 9. 2024,**
- za údržbu a náležitý stav dopravního značení odpovídá žadatel,
- dopravní značky budou svým provedením a umístěním odpovídat příslušným ČSN a TP, budou umístěny na dobu nezbytně nutnou a po skončení prací budou neprodleně odstraněny, v případě potřeby zneplatněny pootočením a umístěním mimo těleso vozovky,
- pracovní místo bude označeno v souladu s TP 66, výkopy budou zajištěny proti pádu osob v souladu s čl. 4.5 TP 66,
- za snížené viditelnosti budou k dopravnímu značení a dopravnímu zařízení doplněna výstražná světla S7,
- vozidla stavby budou stát v záboru za dopravním zařízením Z 4a, Z 4b,
- budou-li probíhat práce v blízkosti křižovatky je nutno na ně upozornit i na ostatních přilehlých komunikacích (dle konkrétní situace, minimálně DZ A 15 + E 7b),
- v případě vzniku nerovnosti budou tyto označeny svislým dopravním zařízením A7a a z obou stran vozovky,
- stanovení přechodné úpravy provozu nenahrazuje povolení, stanovisko, posouzení, případně jiné opatření dotčeného správního úřadu vyžadované zvláštními předpisy.

Odůvodnění

Dne 17. 4. 2024 byla podána žádost firmou FLEX dopravně inženýrské služby s.r.o., IČO: 64832465, Rosnická 118, Sedlec, 360 10 Karlovy Vary 10, o stanovení přechodné úpravy provozu na místní komunikaci v ulici Krupičná na p. p. č. 1311 v k. ú. Nové Sedlo u Lokte. K žádosti bylo doloženo písemné vyjádření a situace odsouhlasená a ověřená Policií České republiky Krajské ředitelství policie Karlovarského kraje, Dopravní inspektorát Sokolov pod čj. KRPK-29922-2/ČJ-2024-190906 ze dne 15. 4. 2024. Přechodné dopravní značení bude osazeno z důvodu omezení obecného užívání komunikace pro provedení obnovy místní komunikace.

V souladu s ustanovením § 77 odst. 5 zákona o silničním provozu příslušný správní úřad nedoručuje návrh opatření obecné povahy a nevyzývá dotčené osoby k podávání připomínek nebo námitek.

Poučení

Opatření obecné povahy **nabývá účinnosti pátým dnem** po dni vyvěšení veřejné vyhlášky ustanovení § 77 odst. 5, zákona o silničním provozu.

Dle ustanovení § 173 odst. 2 správního řádu nelze proti opatření obecné povahy podat opravný prostředek.

Sokolov dne: 22. 4. 2024

„otisk úředního razítka“

Eliška Boudová
oprávněná úřední osoba

elektronicky podepsáno

Příloha:
Situace dopravního značení

Vyvěšeno dne: 22. 4. 2024

Sejmuto dne:

Rozdělovník:

Účastník řízení:

FLEX dopravně inženýrské služby s.r.o., Rosnická 118, Sedlec, 360 10 Karlovy Vary 10, DS: qna6nxk

Dotčený orgán:


Krajské ředitelství policie Karlovarského kraje, Závodní 386/100, Dvory, 360 06 Karlovy Vary 6, DS: upshp5u

Ostatní:


Město Nové Sedlo, Masarykova 502, Nové Sedlo, 357 34 Nové Sedlo u Lokte, DS: 6n9bcdd

Městský úřad Nové Sedlo – k vyvěšení na úřední desce obce v souladu s § 172 odst. 1 správního řádu na dobu 15 dnů

V elektronické podobě je opatření obecné povahy zveřejněno na elektronické vývěsce Města Sokolov, na adrese: www.sokolov.cz

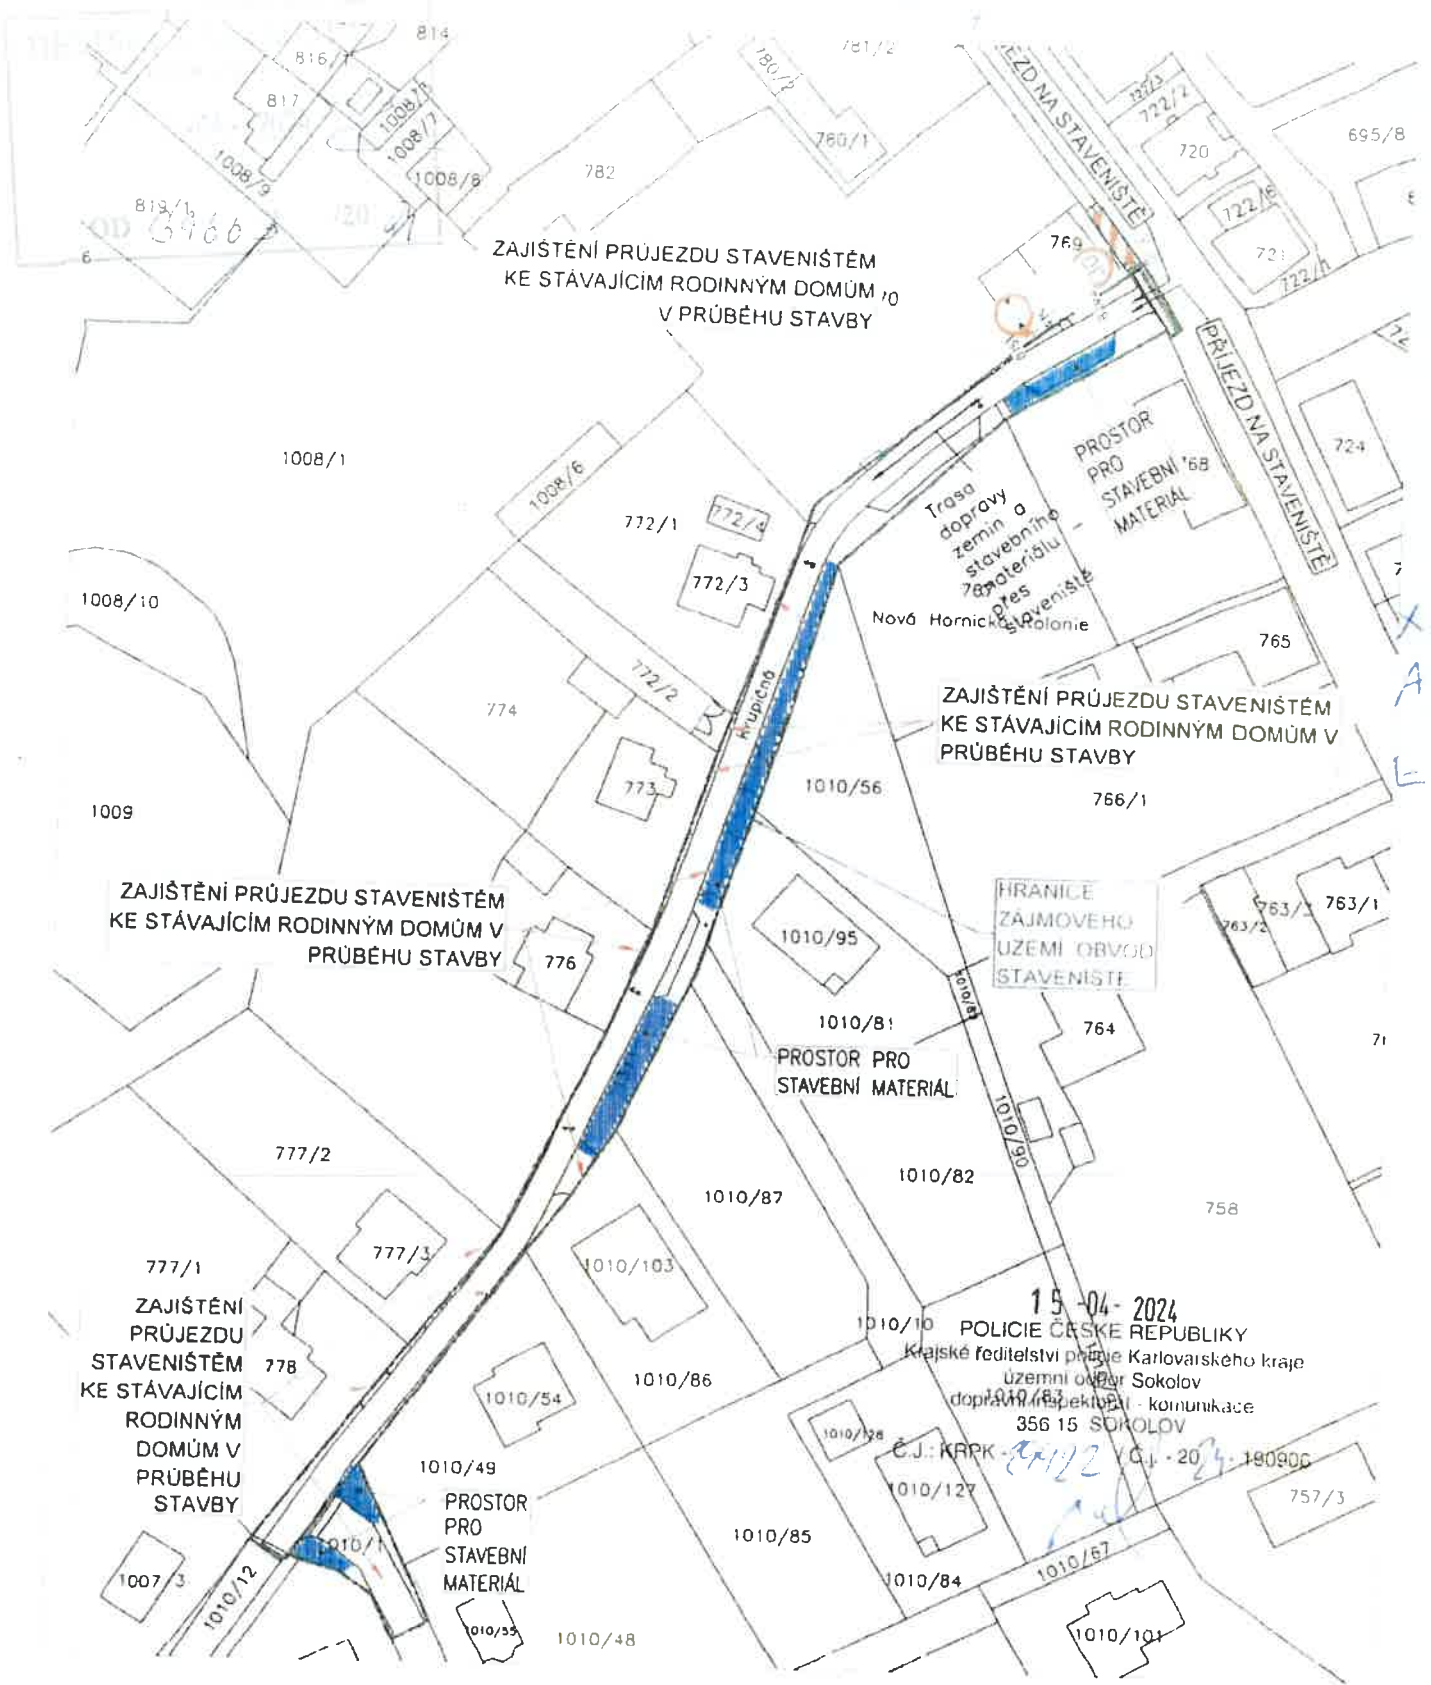

VARSKÁ PROJEKTOVÁ s.r.o. Husova 955/45, 360 17 Karlův Vary		DATUM TISKU: 2023/04/24	STUPEŇ: DSP	MĚRITKO: 1:1000
ZAKÁZKA: 2205 08/2022	ODPOVĚDNÝ PROJEKTANT: VYPRACOVAL:	ING. TOMÁŠ HONÉGER MIROSLAV KULATÝ	ROZMĚR PAPIRU: ISO A4 plná (210.00 x 297.00 mm) C - SITUAČNÍ VÝKRESY	
NÁZEV: Obnova místní komunikace Krupičná – Nové Sedlo		VÝKRES:	SITUACE ZOV ČÍSLO KOPIE: ČÍSLO VÝKRESU: E.2.b	

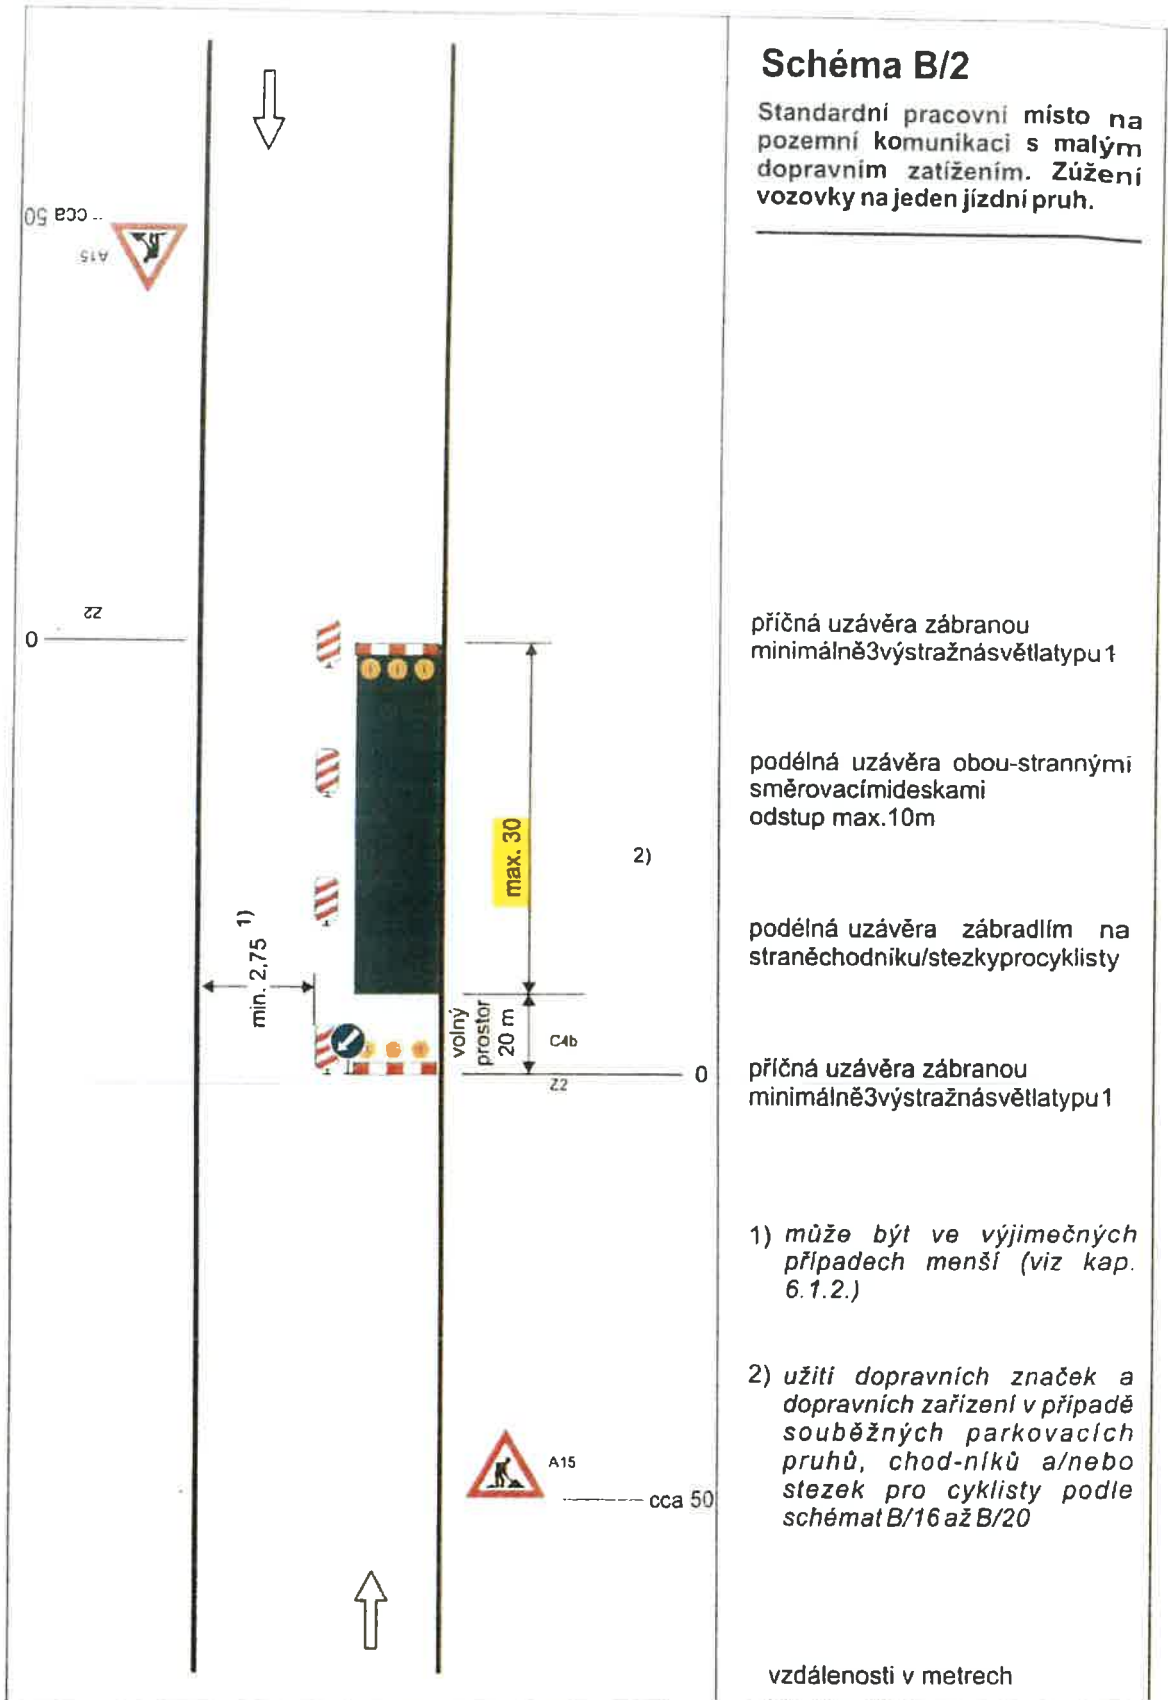

PRÁVNÍ ZÁKAZ
SOKOLOV
15-04-2024

15-04-2024
POLICIE ČESKÉ REPUBLIKY
Krajské ředitelství policie Karlovarského kraje
územní odbor Sokolov
dopravní inspektorát - komunikace
356 15 SOKOLOV
Č.J.: KRPK - 29922 / Č.J. - 2016 180906