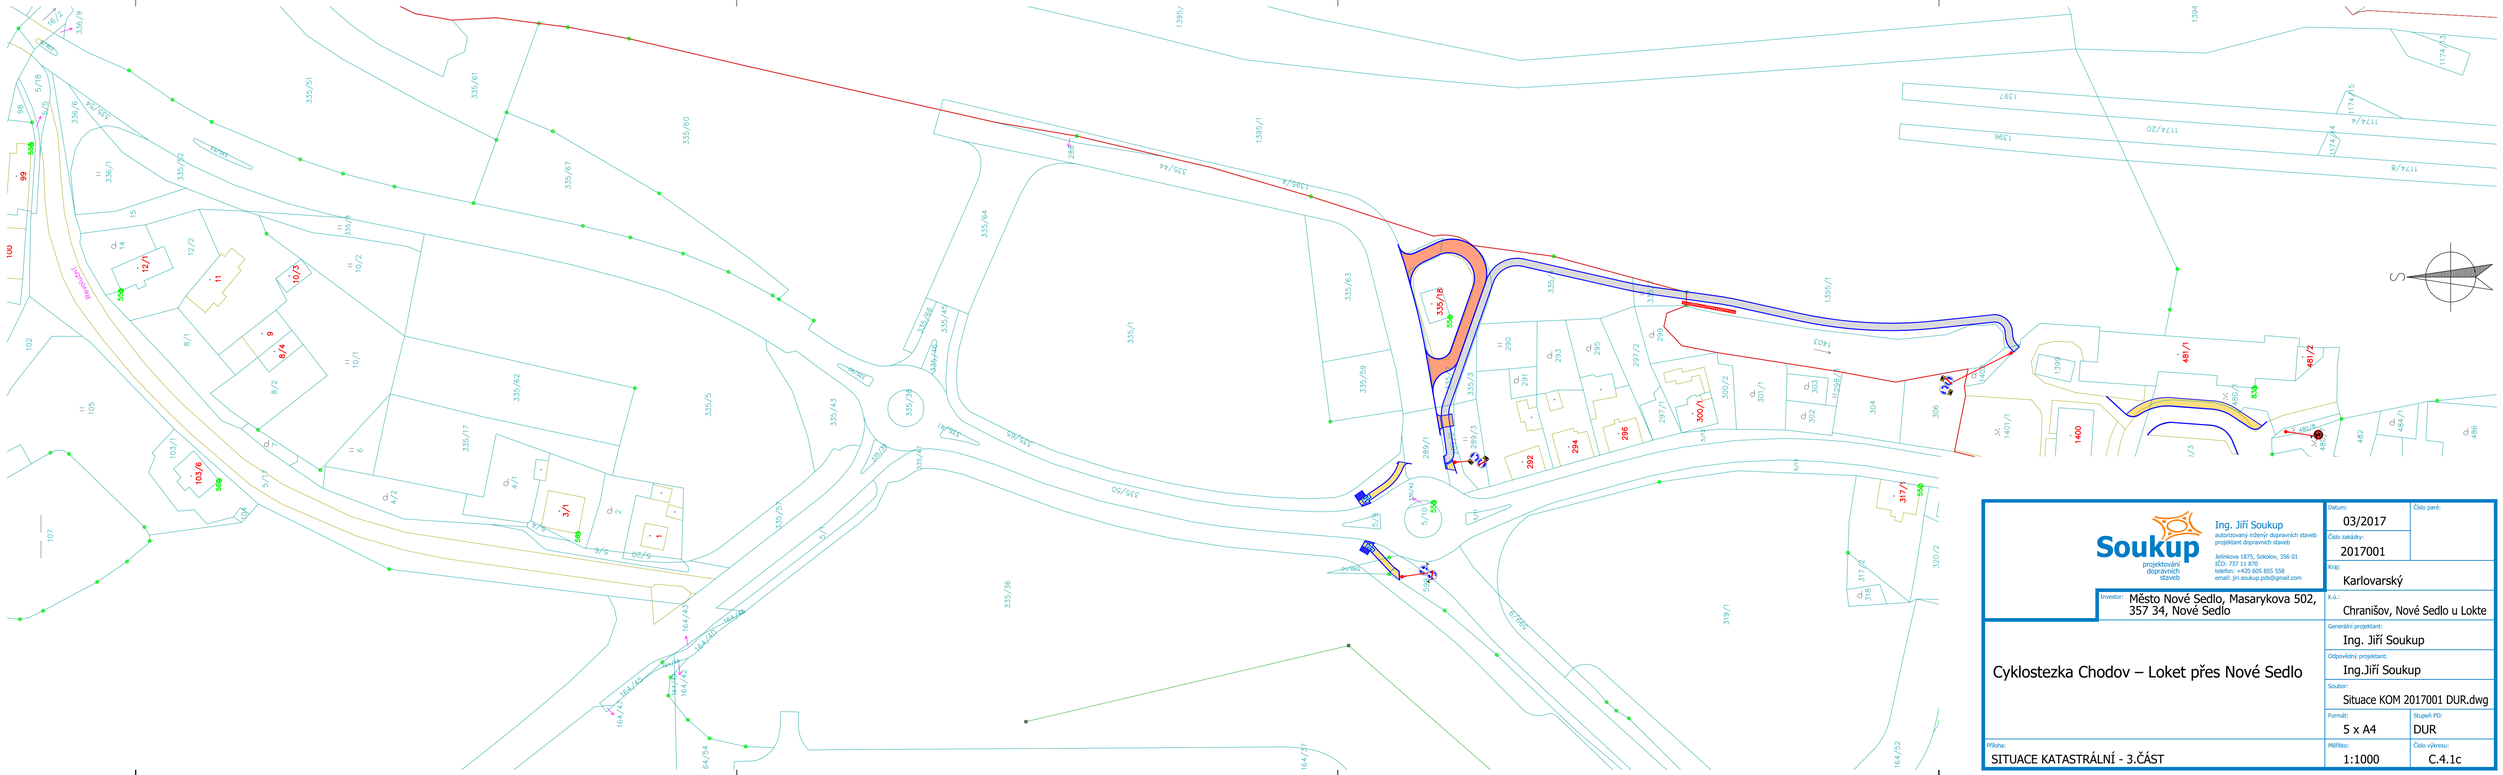

Soukup projektování dopravních staveb

Ing. Jiří Soukup
autorizovaný inženýr dopravních staveb
projektant dopravních staveb

Jeliněkova 1875, Sokolov, 356 01
IČO: 737 11 870
telefon: +420 605 855 558
email: jiri.soukup.pds@gmail.com

Investor: Město Nové Sedlo, Masarykova 502, 357 34, Nové Sedlo

Cyklostezka Chodov – Loket přes Nové Sedlo

Datum: 03/2017	Číslo paré:
Číslo zakázky: 2017001	
Kraj: Karlovarský	
k.ú.: Chranišov, Nové Sedlo u Lokte	
Generální projektant: Ing. Jiří Soukup	
Odpovědný projektant: Ing.Jiří Soukup	
Soubor: Situace KOM 2017001 DUR.dwg	
Formát: 5 x A4	Stupeň PD: DUR
Příloha: SITUACE KATASTRÁLNÍ - 3.ČÁST	Měřítko: 1:1000
	Číslo výkresu: C.4.1c