


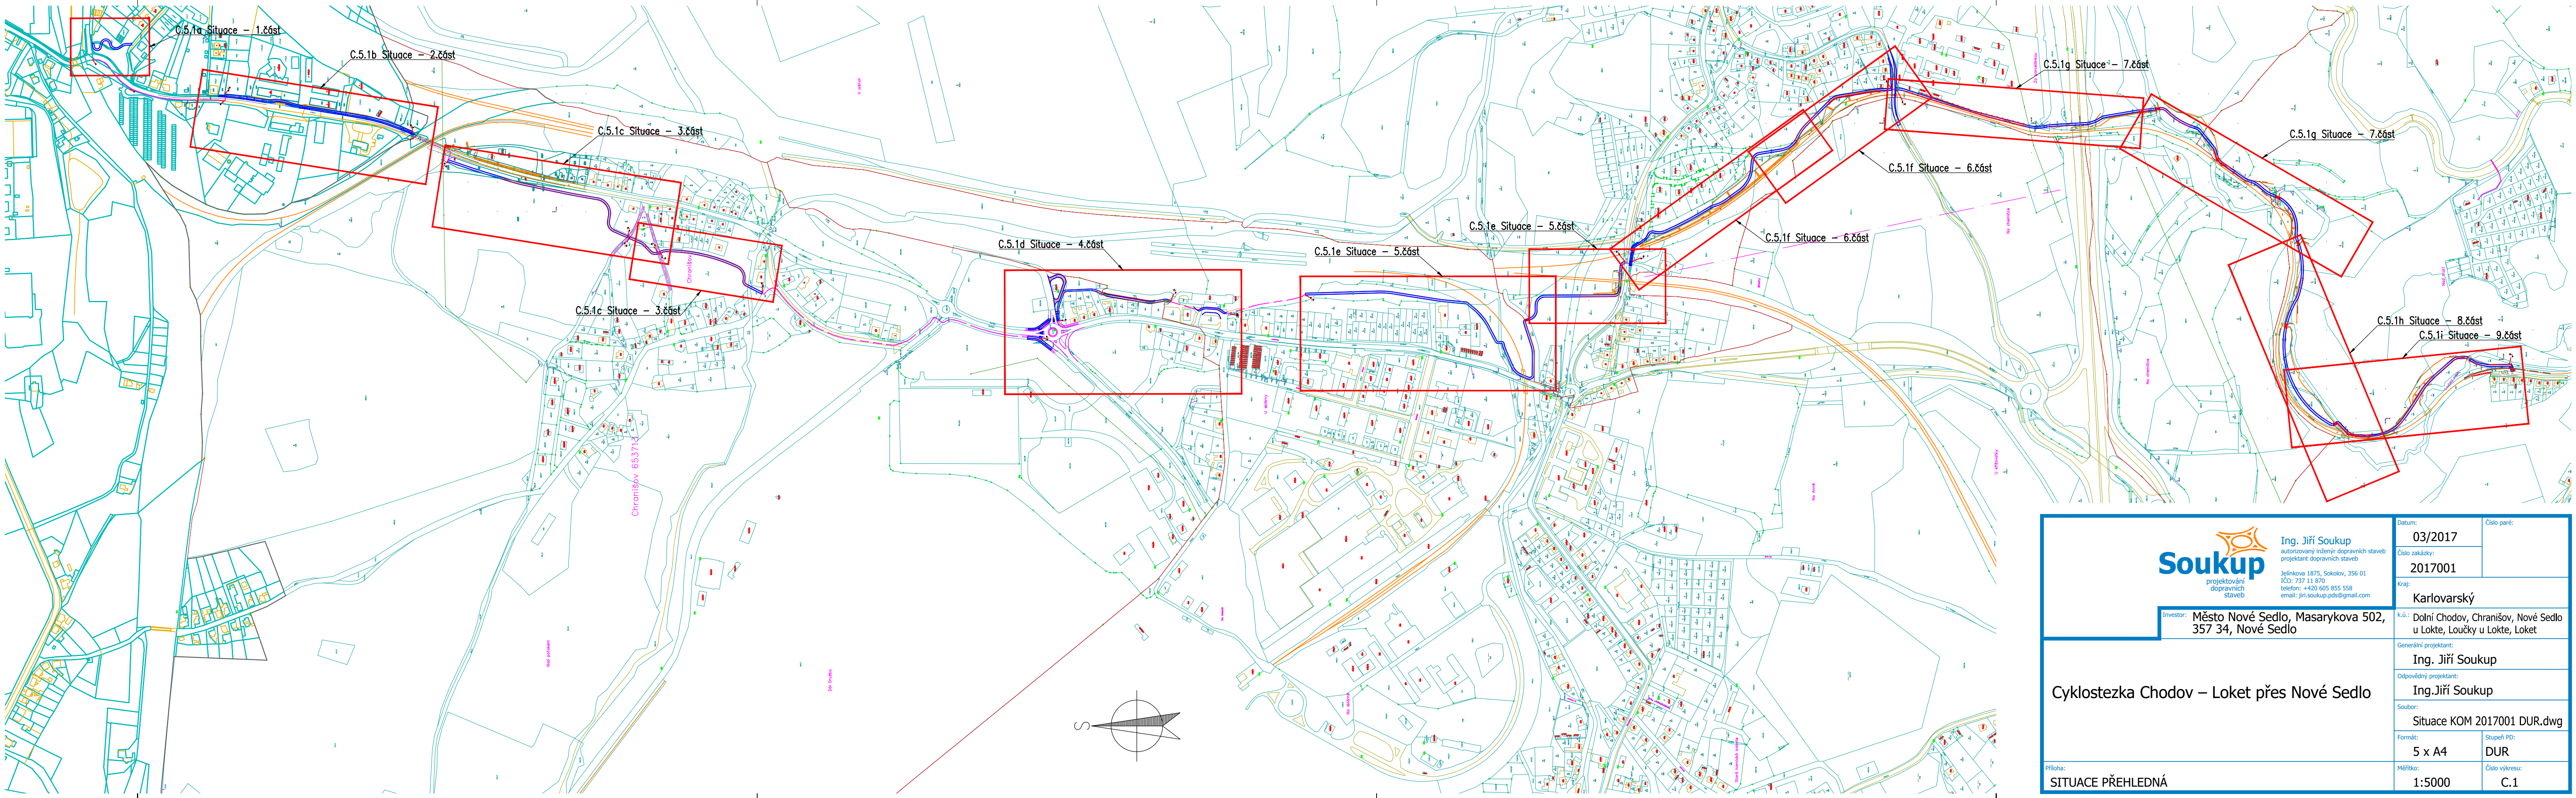



Ing. Jiří Soukup
autORIZOVANÝ INŽENÝR DOPRAVNÍCH STAVEB
projektant dopravních staveb
Jelínkova 1875, Sokolov, 356 01
IČO: 737 11 870
telefon: +420 605 855 558
email: jiri.soukup.pds@gmail.com

Investor: **Město Nové Sedlo, Masarykova 502,
357 34, Nové Sedlo**

Cyklostezka Chodov – Loket přes Nové Sedlo

Příloha:
SITUACE PŘEHLEDNÁ

Datum:	03/2017	Číslo paré:	
Číslo zakázky:	2017001		
Kraj:	Karlovarský		
k.ú.:	Dolní Chodov, Chranišov, Nové Sedlo u Lokte, Loučky u Lokte, Loket		
Generální projektant:	Ing. Jiří Soukup		
Odpovědný projektant:	Ing. Jiří Soukup		
Soubor:	Situace KOM 2017001 DUR.dwg		
Formát:	5 x A4	Stupeň PD:	DUR
Měřítko:	1:5000	Číslo výkresu:	C.1