II.2.A
LIST 2

II.2.A
LIST 1
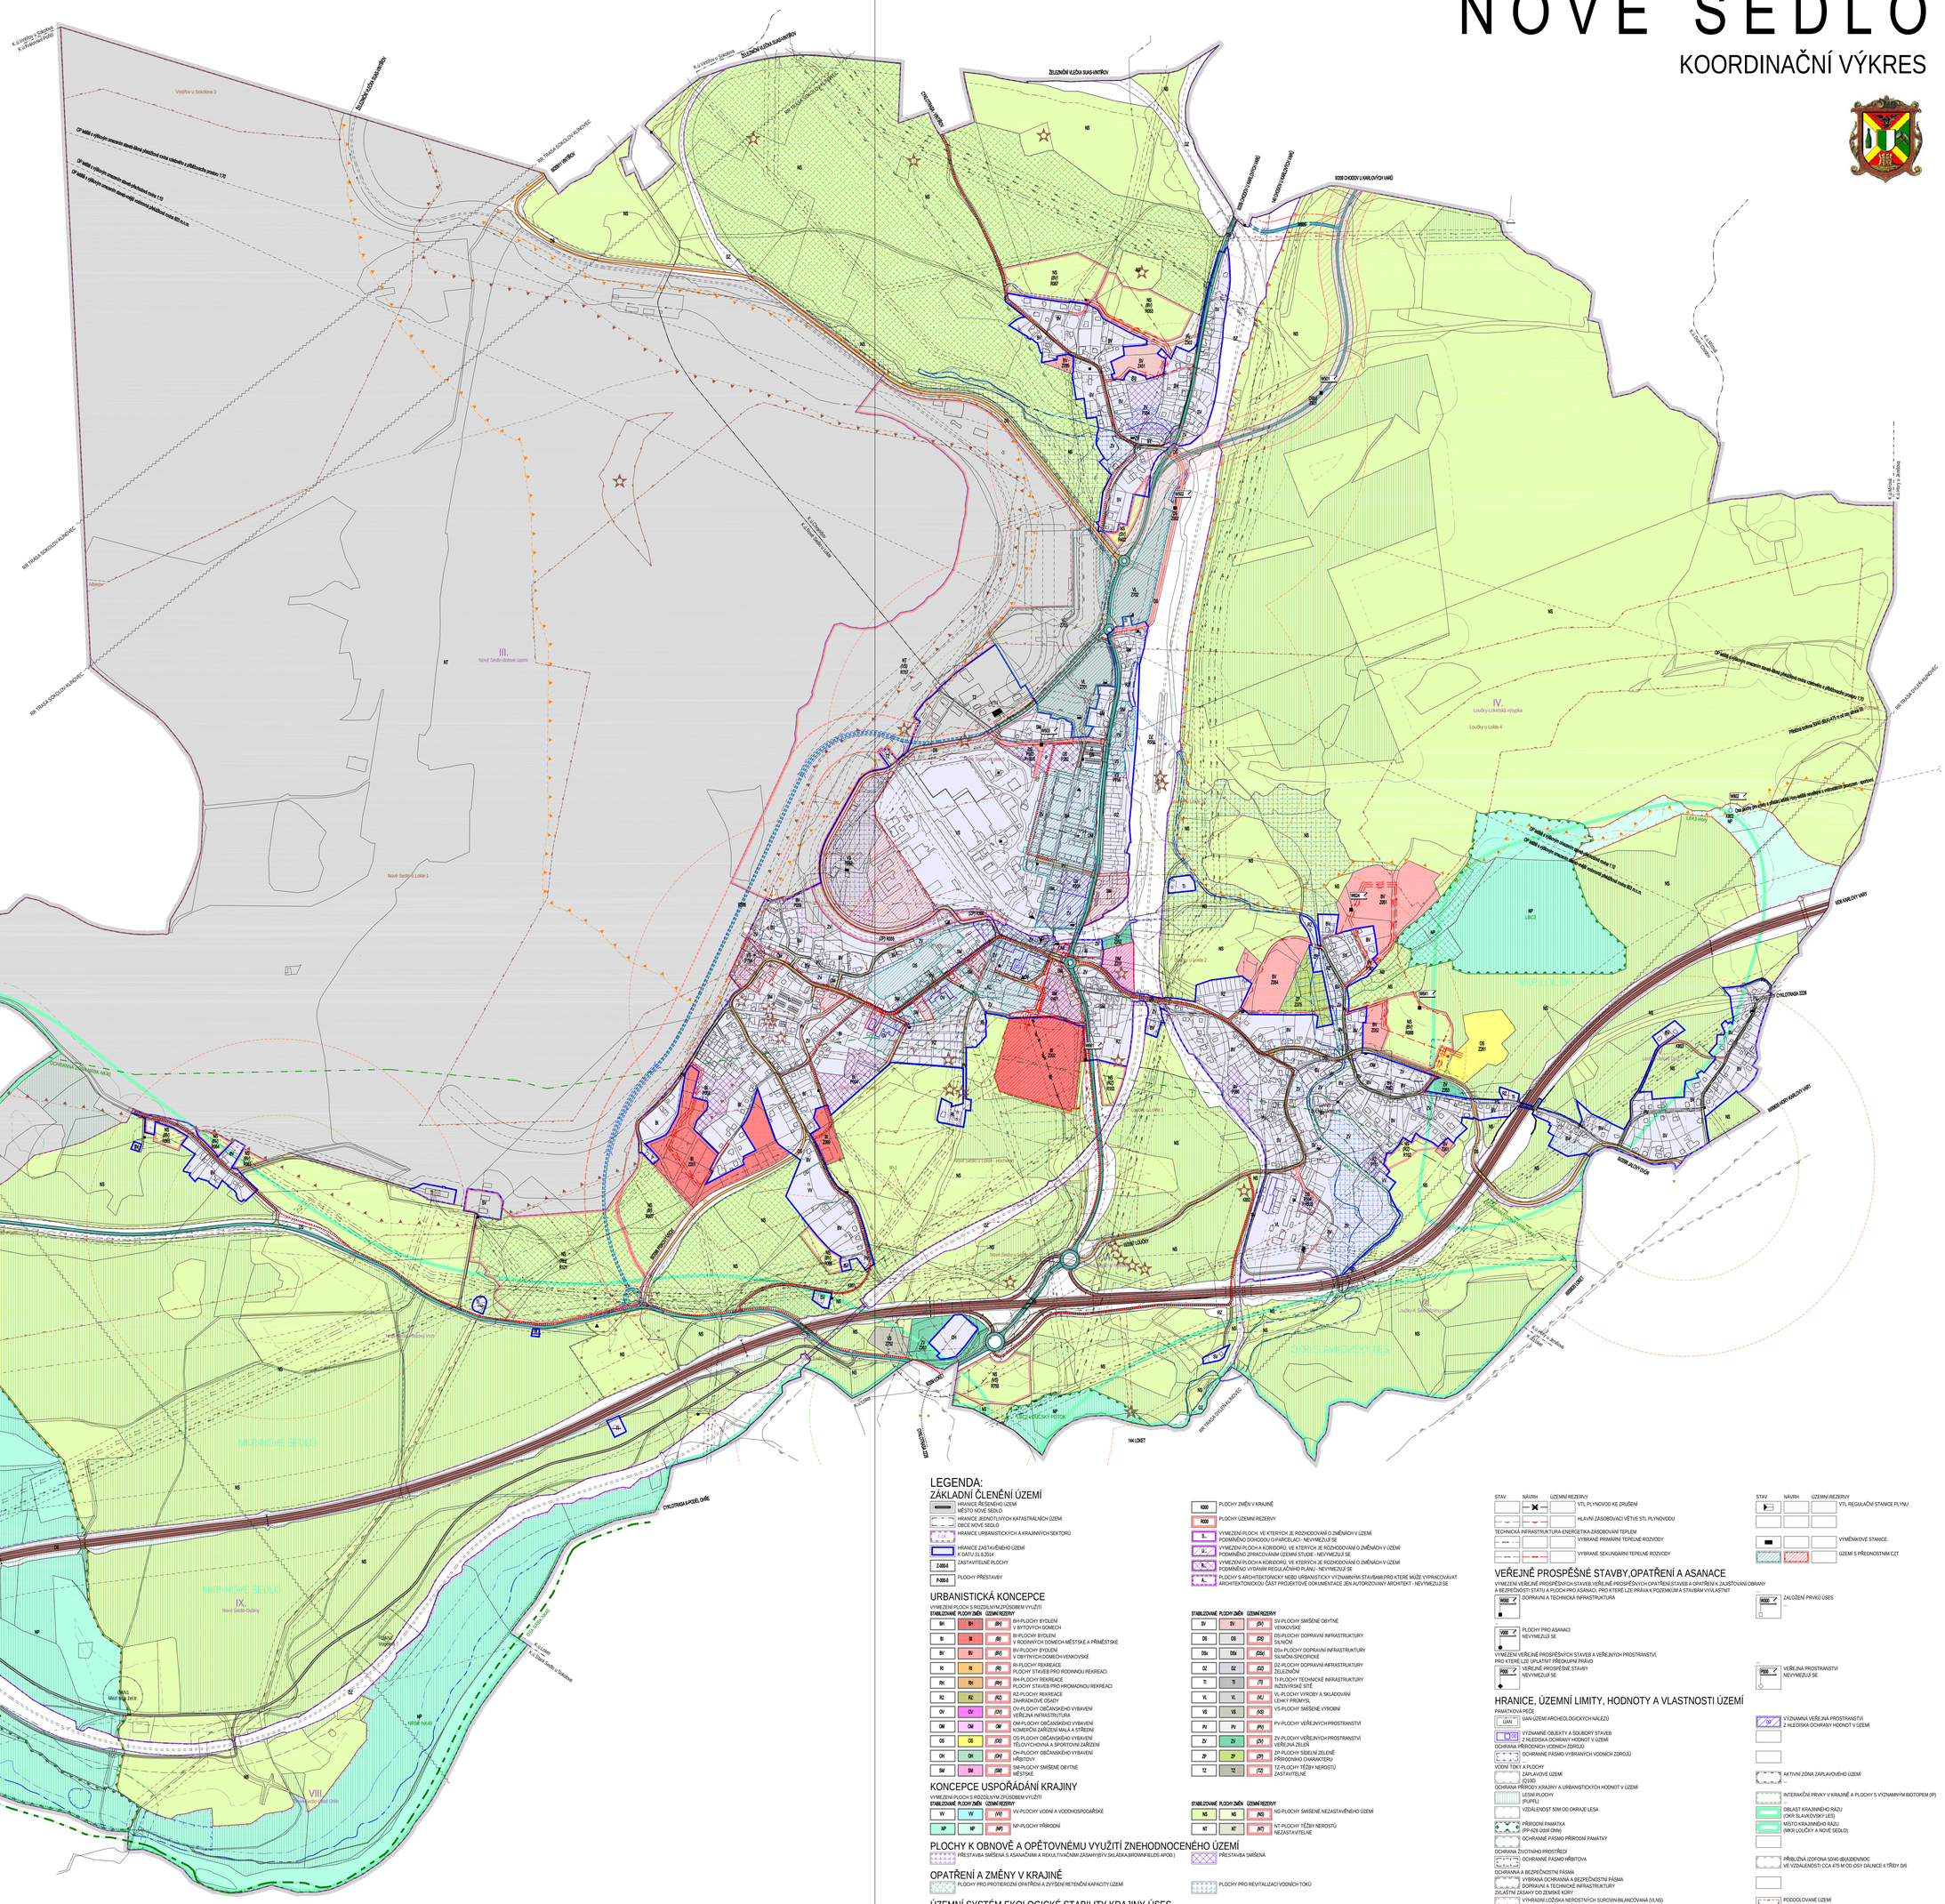
ÚZEMNÍ PLÁN
NOVÉ SEDLO
KOORDINAČNÍ VÝKRES