


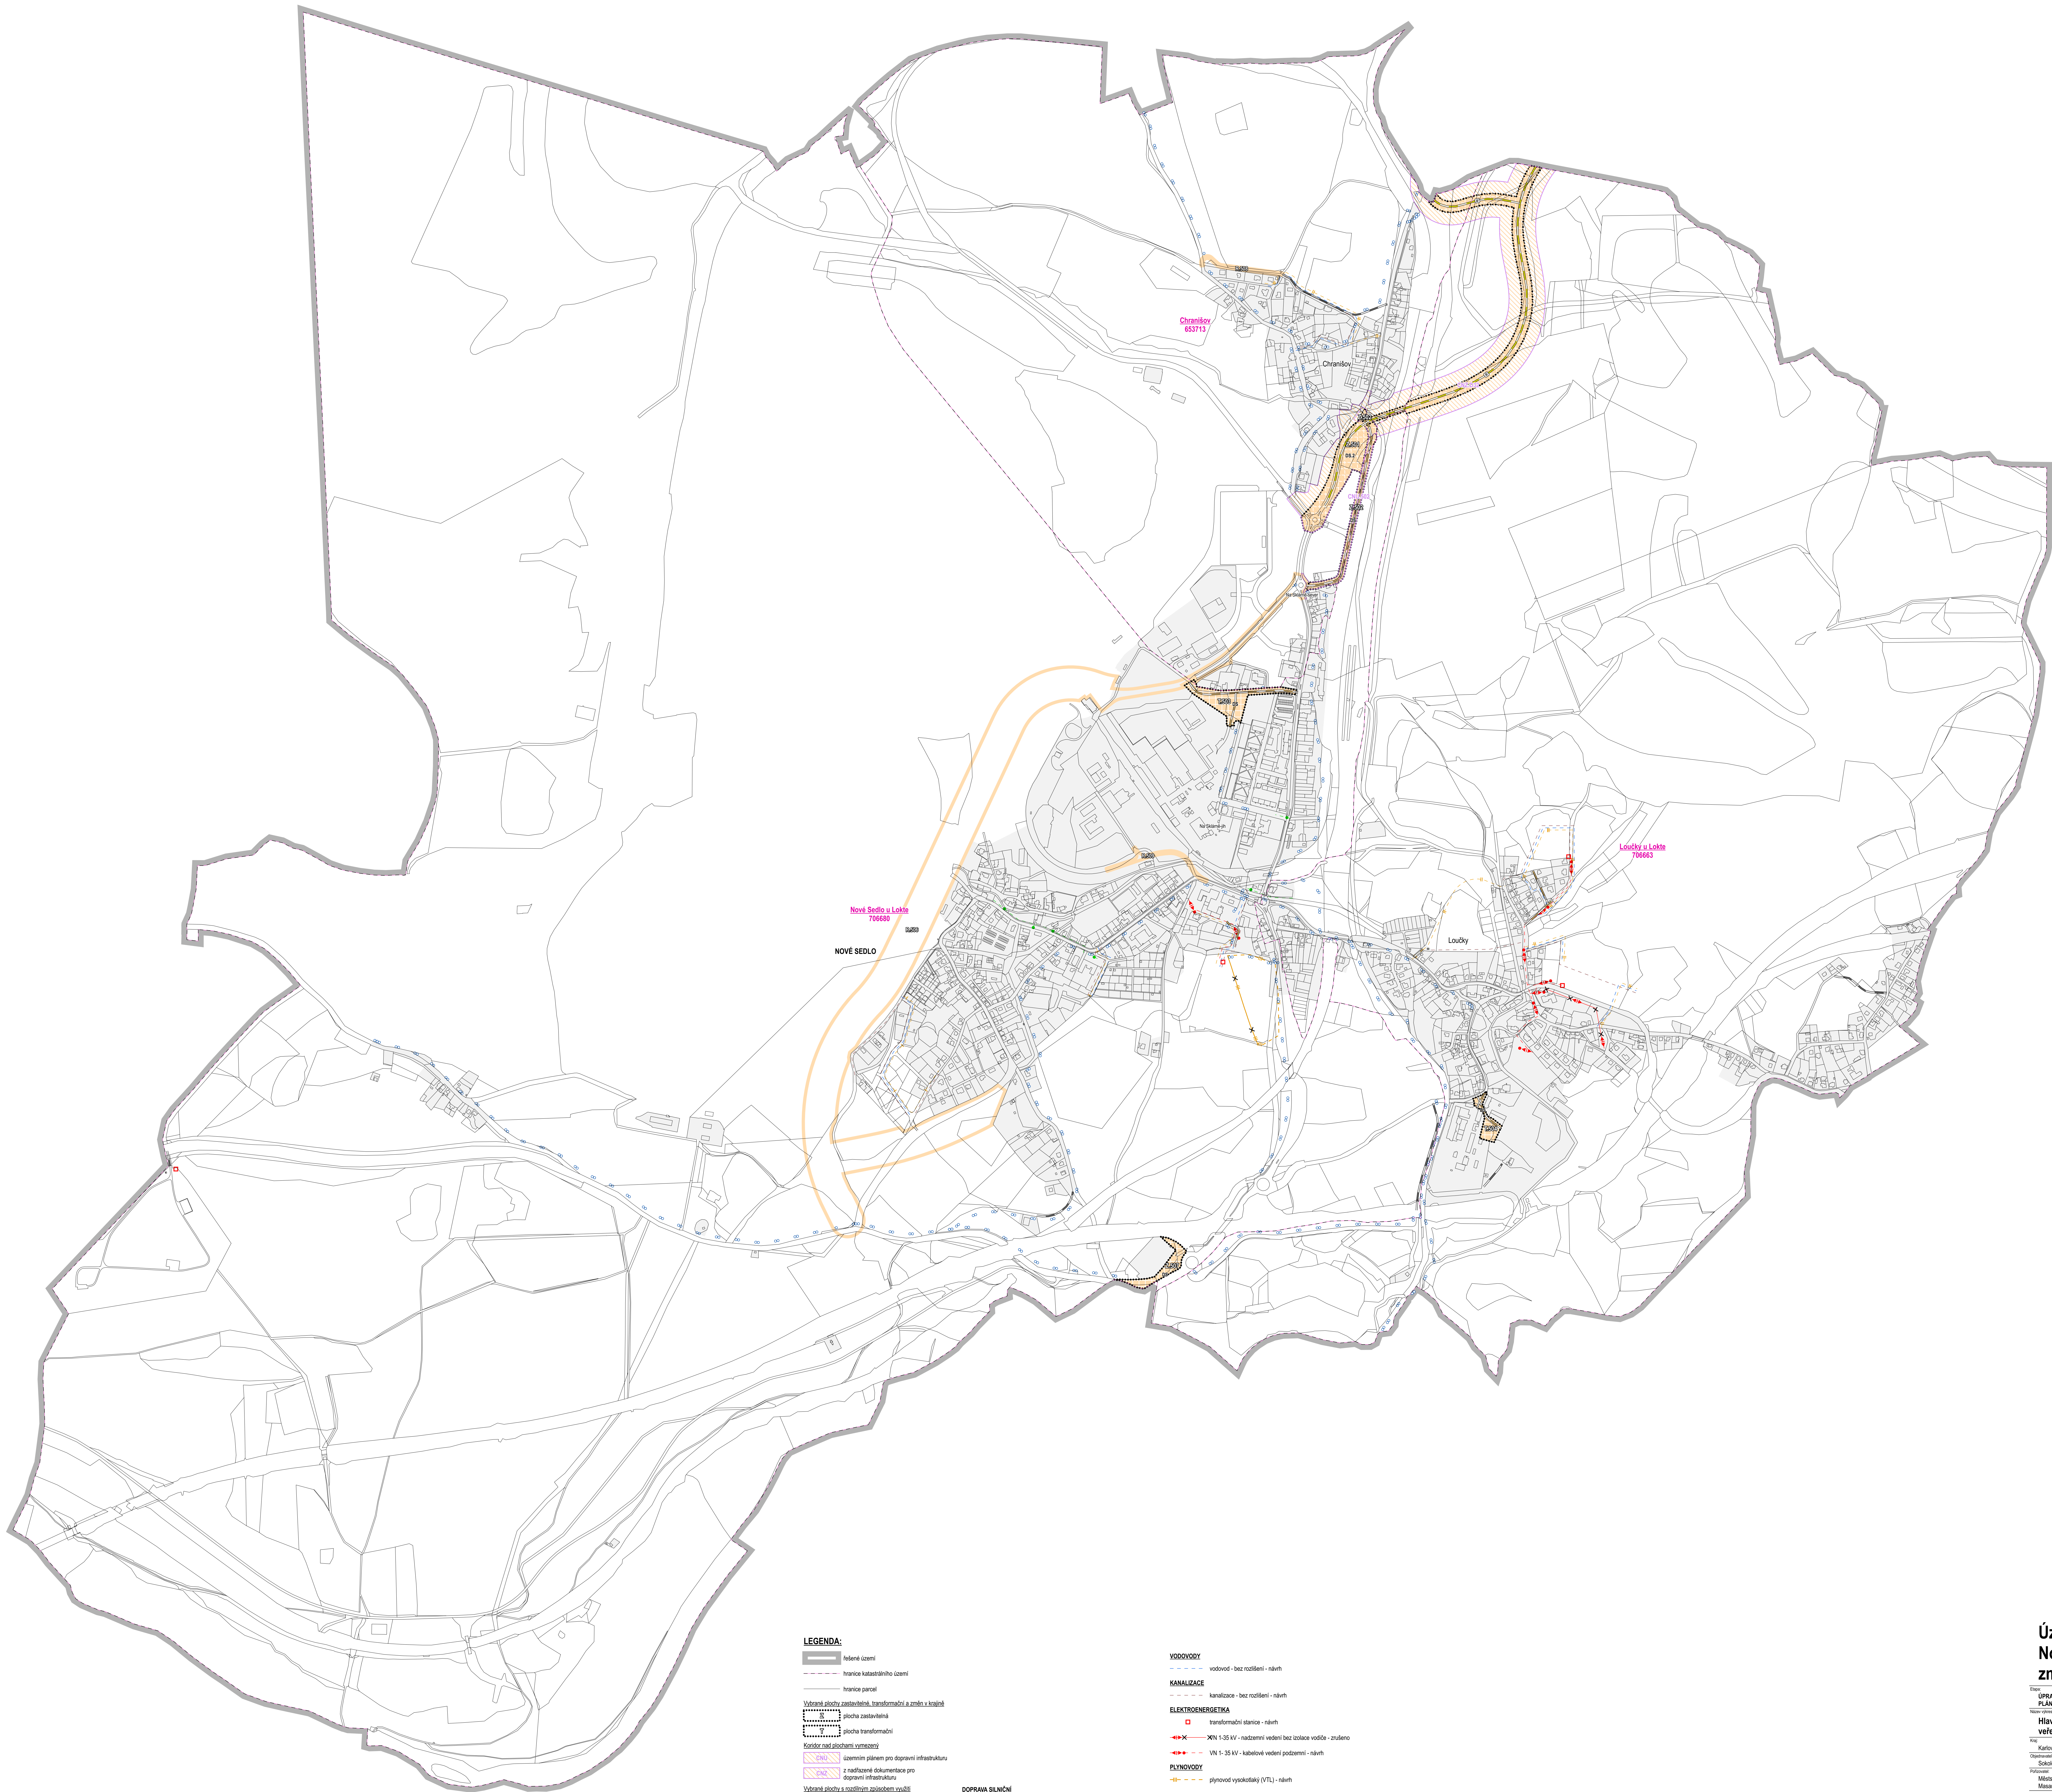

LEGENDA:

- terénní území
- hranice katastrálního území
- hranice parcel

Výběr plochy zastavěné, transformací a změn v krajině

- plocha zastavěná
- plocha transformací

Koridor nad plochami výhledu

- územní plán pro dopravní infrastrukturu
- z náležitě dokumentace pro dopravní infrastrukturu

Výběr plochy a rozšíření dopravní infrastruktury

- DS doprava silniční (návrh)
- DS2 doprava silniční - specifická (návrh)

Výběr územní rezervy

- doprava silniční

DOPRAVA SILNIČNÍ

- silnice II. třídy - návrh
- místní komunikace obecní funkční skupiny C - návrh
- úložková komunikace - návrh
- výběr výhledové a páteřní silnice a trasy místního a nadmístního významu - návrh

VODNÍKOVY

- vodňok - bez rozšíření - návrh

KANALIZACE

- kanalizace - bez rozšíření - návrh

ELEKTROENERGETIKA

- transformační stanice - návrh

- 10 kV - 10 kV - nadzemní vedení bez izolace vodičů - zrušeno
- 10 kV - 10 kV - kabelové vedení podzemní - návrh

PLYNOVODY

- plynovod vysokotlaký (VTL) - návrh
- plynovod vysokotlaký (VTL) - ke zrušení
- plynovod středotlaký (STL) - návrh
- plynovod nízkotlaký (NTL) - návrh

TEPLOVODY

- místní rozvod tepla - sekundární - pod povrchem - návrh

Územní plán
Nové Sedlo
zm.č.2



ÚPRAVA NÁVRHU ZMĚNY ÚZEMNÍHO PLÁNU PRO VYDÁNÍ

1:5000

Hlavní výkres - koncepce veřejné infrastruktury

3

Kat. Karlovarský, okr. Sokolov, Datum: 2025.11.20

Obec: Město Nové Sedlo, Masarykova 552, 35734 Nové Sedlo

Zpracoval: Ing. arch. Jaroslav Aulst, autorizovaný architekt ČKA 04089, T. 602520815, E. aulst@autocad.cz

Autler STODOLK s.r.o., Jiráskův náměstí 257/7, 350 02 Chab, T. 344225015, E. autler@autocad.cz, IČ: 02096824 DIČ: CZ02096824

